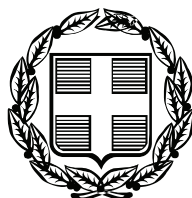


ΕΦΗΜΕΡΙΣ ΤΗΣ ΚΥΒΕΡΝΗΣΕΩΣ

ΤΗΣ ΕΛΛΗΝΙΚΗΣ ΔΗΜΟΚΡΑΤΙΑΣ

ΤΕΥΧΟΣ ΤΕΤΑΡΤΟ **Αρ. Φύλλου 275**

11 Ιουνίου 2008

ΠΕΡΙΕΧΟΜΕΝΑ

ΑΠΟΦΑΣΕΙΣ

ΑΠΟΦΑΣΕΙΣ

Αριθμ. 2865 (1)

Επικύρωση καθορισμού οριογραμμών σε τμήμα του υδατορέματος «Τόπλιτσα» στο Τ.Δ. Λουτρακίου του Δήμου Αριδαίας Νομού Πέλλας.

Ο ΓΕΝΙΚΟΣ ΓΡΑΜΜΑΤΕΑΣ
ΠΕΡΙΦΕΡΕΙΑΣ ΚΕΝΤΡΙΚΗΣ ΜΑΚΕΔΟΝΙΑΣ

Έχοντας υπόψη:

1. Τις διατάξεις του άρθρου 90 του «Κώδικα Νομοθεσίας για την Κυβέρνηση και τα Κυβερνητικά όργανα», όπως κωδικοποιήθηκε με το άρθρο πρώτο του π.δ. 63/2005 (ΦΕΚ 98Α΄).

2. Τον ν. 1622/1986 «Τοπική αυτοδιοίκηση, Περιφερειακή ανάπτυξη και δημοκρατικός προγραμματισμός».

3. Τις διατάξεις του π.δ. 71/1993 «Καθορισμός αρμοδιοτήτων που διατηρούνται από τον Υπουργό και τις Περιφερειακές Αρχές ή όργανα διανομαρχιακού επιπέδου της Γ. Γ. Δημοσίων Έργων του Υ.ΠΕ.ΧΩ.Δ.Ε».

4. Τις διατάξεις του ν. 2503/1997 «Διοίκηση, οργάνωση, στελέχωση της Περιφέρειας, ρύθμιση θεμάτων για την τοπική αυτοδιοίκηση και άλλες διατάξεις».

5. Την υπ' αριθμ. 5631/26.7.2000 (Ορθή επανάληψη 11.8.2000) απόφαση του Γενικού Γραμματέα Περιφέρειας Κεντρικής Μακεδονίας περί ορισμού εισηγητών και μεταβίβαση εξουσίας υπογραφής «Με εντολή Γενικού Γραμματέα» αποφάσεων, εγγράφων και άλλων πράξεων στον Γενικό Διευθυντή, στους Προϊσταμένους Διευθύνσεων κ.λπ.».

6. Τις διατάξεις του άρθρου 6 του ν. 880/1979, όπως τροποποιήθηκε με το άρθρο 5 του ν. 3010/2002 (ΦΕΚ 91/τ.Α΄/25.4.2002).

7. Την με υπ' αριθμ. 80/2008 απόφαση του Δημοτικού Συμβουλίου του Δήμου Αριδαίας Νομού Πέλλας, με την οποία γνωμοδοτεί ομόφωνα υπέρ της υπόψη οριοθέτησης.

8. Την με υπ' αριθμ. 11637/14.4.2008 απόφαση της Διεύθυνσης Τεχνικών Υπηρεσιών της Νομαρχιακής Αυτοδιοίκησης Πέλλας, με την οποία καθορίζονται οι οριογραμμές σε τμήμα του υδατορέματος «Τόπλιτσα» στο Τ.Δ. Λουτρακίου του Δήμου Αριδαίας Νομού Πέλλας, καθώς και το αντίστοιχο τοπογραφικό διάγραμμα Α-2 υπό κλίμακα 1:500, επί του οποίου καθορίσθηκαν με κυανούν χρώμα οι οριογραμμές του ρέματος.

9. Τον φάκελο μελέτης της υπόψη οριοθέτησης, ο οποίος περιλαμβάνει όλα τα προβλεπόμενα στοιχεία από την ισχύουσα νομοθεσία, όπως ελέγχθηκαν και θεωρήθηκαν από την Διεύθυνση Τεχνικών Υπηρεσιών της Νομαρχιακής Αυτοδιοίκησης Πέλλας, αποφασίζουμε:

Επικυρώνουμε τον καθορισμό των οριογραμμών σε τμήμα του υδατορέματος «Τόπλιτσα» στο Τ.Δ. Λουτρακίου του Δήμου Αριδαίας Νομού Πέλλας, όπως εγκρίθηκε με την με υπ' αριθμ. 11637/14.4.2008 απόφαση της Διεύθυνσης Τεχνικών Υπηρεσιών της Νομαρχιακής Αυτοδιοίκησης Πέλλας και φαίνεται με γραμμή κυανού χρώματος στο αντίστοιχο τοπογραφικό διάγραμμα Α-2 υπό κλίμακα 1.500.

Η παρούσα απόφαση να δημοσιευθεί στην Εφημερίδα της Κυβερνήσεως, μαζί με το αντίστοιχο τοπογραφικό διάγραμμα Α-2 σε σμίκρυνση.

Θεσσαλονίκη, 19 Μαΐου 2008

Ο Γενικός Γραμματέας Περιφέρειας
ΓΕΩΡΓΙΟΣ ΤΣΙΟΤΡΑΣ

ΕΘΝΙΚΟ ΤΥΠΟΓΡΑΦΕΙΟ

Για τεχνικούς λόγους στο σχεδιάγραμμα, έγινε σμίκρυνση, κατά ποσοστό 57%

ΥΠΟΜΝΗΜΑ

ΠΙΝΑΚΑΣ ΣΥΝΤΕΤΑΓΜΕΝΩΝ ΚΟΡΥΦΩΝ ΟΡΙΟΘΕΤΗΣΗΣ

L=40,45, M=1,45

Κ.Φ.Χ. 1:50.000 ΑΡΝΙΣΣΑ

ΕΡΓΟ: ΟΡΙΟΘΕΤΗΣΗ ΤΜΗΜΑΤΟΣ ΡΕΜΑΤΟΣ (ΤΟΠΛΙΤΣΑ) ΣΤΗΝ ΠΕΡΙΟΧΗ ΑΝΩ ΣΚΡΤ Δ.Δ ΛΟΥΤΡΑΚΙΟΥ ΤΟΥ ΔΗΜΟΥ ΑΡΙΔΑΙΑΣ

Δ.Τ.Υ ΝΟΜΟΥ ΠΕΛΛΑΣ

ΠΕΡΙΦΕΡΕΙΑ ΚΕΝΤΡΙΚΗΣ ΜΑΚΕΔΟΝΙΑΣ

Αριθμ. 3054 (2)

Επικύρωση καθορισμού οριογραμμών ρεμάτων οικισμού Αγίου Προδρόμου του Δ. Πολυγύρου.

Ο ΓΕΝΙΚΟΣ ΓΡΑΜΜΑΤΕΑΣ
ΠΕΡΙΦΕΡΕΙΑΣ ΚΕΝΤΡΙΚΗΣ ΜΑΚΕΔΟΝΙΑΣ

Έχοντας υπόψη:

1. Τις διατάξεις του άρθρου 90 του «Κώδικα Νομοθεσίας για την Κυβέρνηση και τα Κυβερνητικά όργανα», όπως κωδικοποιήθηκε με το άρθρο πρώτο του π.δ. 63/2005 (ΦΕΚ 98Α΄).

2. Τον ν. 1622/1986 «Τοπική αυτοδιοίκηση, Περιφερειακή ανάπτυξη και δημοκρατικός προγραμματισμός».

3. Τις διατάξεις του π.δ. 71/1993 «Καθορισμός αρμοδιοτήτων που διατηρούνται από τον Υπουργό και τις Περιφερειακές Αρχές ή όργανα διανομαρχιακού επιπέδου της Γ. Γ. Δημ. Έργων του ΥΠΕΧΩΔΕ.

4. Τις διατάξεις του ν. 2503/1997 «Διοίκηση, οργάνωση, στελέχωση της Περιφέρειας, ρύθμιση θεμάτων για την τοπική αυτοδιοίκηση και άλλες διατάξεις».

5. Την υπ' αριθμ. 5631/26.7.2000 απόφαση του Γενικού Γραμματέα Περιφέρειας Κεντρικής Μακεδονίας «Ορισμός εισηγητών και μεταβίβαση εξουσίας υπογραφής «Με εντολή Γενικού Γραμματέα» αποφάσεων, εγγράφων και άλλων πράξεων στον Γενικό Διευθυντή, στους Προϊσταμένους Διευθύνσεων κ.λπ.».

6. Τις διατάξεις του άρθρου 6 του ν. 880/1979, όπως τροποποιήθηκε με το άρθρο 5 του ν. 3010/2002 (ΦΕΚ 91/τ.Α΄/25.4.2002).

7. Την με υπ' αριθμ. 1412195/22.4.2008 απόφαση της Δ/νσης Τεχν. Υπηρεσιών Ν.Α. Χαλκιδικής για την έγκριση καθορισμού οριογραμμών των υπόψη ρεμάτων καθώς και το αντίστοιχο τοπογραφικό διάγραμμα υπό κλίμακα 1:1000 επί του οποίου καθορίσθηκαν με κόκκινη γραμμή οι σχετικές οριογραμμές.

8. Την με υπ' αριθμ. 211/1.8.2007 απόφαση του Δημοτικού Συμβουλίου Δήμου Πολυγύρου από την οποία προκύπτει, ότι το οικείο Δημοτικό Συμβούλιο γνωμοδότησε υπέρ της υπόψη οριοθέτησης.

Και επειδή:

Ο καθορισμός των υπόψη οριογραμμών έγινε σύμφωνα με τα προβλεπόμενα από τον ισχύοντα νόμο, αποφασίζουμε:.

1. Την Επικύρωση του καθορισμού οριογραμμών των ρεμάτων του οικισμού Αγίου Προδρόμου του Δήμου Πολυγύρου, όπως αυτές εγκρίθηκαν με την απόφαση με υπ'αριθμ. 14 /2195/22.4.2008 της Δ/νσης Τεχν.Υπηρεσιών Ν.Α. Χαλκιδικής και εμφανίζονται με κόκκινη γραμμή σε τοπογραφικό διάγραμμα υπό κλίμακα 1:1000.

2. Η απόφαση αυτή να δημοσιευθεί στην Εφημερίδα της Κυβερνήσεως, μαζί με τα αντίστοιχο Τοπογραφικό διάγραμμα σε σμίκρυνση.

Θεσσαλονίκη, 27 Μαΐου 2008

Ο Γενικός Γραμματέας Περιφέρειας
ΓΕΩΡΓΙΟΣ ΤΣΙΟΤΡΑΣ

ΕΘΝΙΚΟ ΤΥΠΟΓΡΑΦΕΙΟ

Για τεχνικούς λόγους στο σχεδιάγραμμα, έγινε σμίκρυνση, κατά ποσοστό 57%

1:1000

ΚΛΙΜΑΚΑ 1:1000

ΜΕΛΕΤΗ ΟΡΙΟΘΕΤΗΣΗΣ ΡΕΜΑΤΩΝ ΟΙΚΙΣΜΟΥ ΑΓ. ΠΡΟΔΡΟΜΟΥ

ΟΡΙΖΟΝΤΙΟΓΡΑΦΙΑ

ΚΛΙΜΑΚΑ 1:1000

Αριθμ. 1187 (3)

Κήρυξη ως αναδασωτέας ιδιωτικής δασικής εκτάσεως, συνολικού εμβαδού 210.140,26 τ.μ., στην θέση «Ντουφεκιάρι - Λυκοτρούπι», περιφέρειας Τοπικού Διαμερίσματος Τολού, του Δήμου Ασίνης Νομού Αργολίδος.

Ο ΓΕΝΙΚΟΣ ΓΡΑΜΜΑΤΕΑΣ ΠΕΡΙΦΕΡΕΙΑΣ ΠΕΛΟΠΟΝΗΣΟΥ

Έχοντας υπόψη:

1. Τις διατάξεις:

α) του άρθρου 117 παρ. 3 του Συντάγματος της Ελλάδος.

β) Του ν. 3200/1955 «Περί διοικητικής αποκέντρωσης», όπως τροποποιήθηκαν και συμπληρώθηκαν με το ν.δ. 532/1970 και μεταγενέστερες διατάξεις.

γ) Του ν. 2503/1997 «Διοίκηση, οργάνωση, στελέχωση της Περιφέρειας, κ.λπ.».

δ) Του ν. 998/1979 «Περί προστασίας των δασών και των δασικών εν γένει εκτάσεων της χώρας» και ειδικότερα των άρθρων 38 παρ. 1 και 41 παρ. 1.

ε) Του ν. 1892/1990 άρθρο 120 παρ. 1. και

στ) Του ν. 3208/2003 «Προστασία των δασικών οικοσυστημάτων κ.λπ.», άρθρο 1 παρ. 15.

2. Τις υπ' αριθμ. 160417/1180/8.7.1980, 182447/3042/24.9.1980, 168692/3318/5.10.1981, 85144/1468/9.9.1992 και 60284/365/26.1.1994 διαταγές «Υπουργείου Γεωργίας».

3. Την υπ' αριθμ. 3095/16.5.2008 πρόταση της Διευθύνσεως Δασών Αργολίδος, σχετικά με την κήρυξη ως αναδασωτέας της αναφερόμενης εις το θέμα εκτάσεως, αποφασίζουμε:

Κηρύσσουμε ως αναδασωτέα, με σκοπό την τεχνητή αποκατάσταση της δασικής βλαστήσεως που καταστράφηκε και υποβαθμίστηκε λόγω αποψίλωσης και ανάπτυξης λατομικής δραστηριότητας, ιδιωτική δασική έκταση (των παρ. 2 και 3 (Ι, ΙΙ, ΙΙΙ) β του άρθρου 3 του ν. 998/1979 ως αντικαταστάθηκε από το άρθρο 1 του ν. 3208/2003) εμβαδού διακοσίων δέκα χιλιάδων εκατόν σαράντα τετραγωνικών μέτρων και είκοσι έξι εκατοστών (210.140,26 τ.μ.) που βρίσκεται στην θέση «Ντουφεκιάρι - Λυκοτρούπι», περιφέρειας Τοπικού Διαμερίσματος Τολού, του Δήμου Ασίνης Νομού Αργολίδος, με στοιχεία περιμέτρου: (1, 2, 3, 4, 5, 6, 7, 8, 9, 10, 11, 12, 13, 14, 15, 16, 17, 18, 19, 20, 21, 22, 23, 24, 25, 26, 27, 28, 29, 30, 31, 32, 33, 34, 35, 36, 37, 38, 39, 40, 41, 42, 43, 44, 45, 46, 47, 48, 49, 50, 51, 52, 53, 54, 55, 56, 57, 1) του συνημμένου από 16/5/2008 τοπογραφικού διαγράμματος (κλίμακας 1:3000) μετά του αποσπάσματος χάρτη ΓΥΣ (κλίμακας 1:50000) που συνέταξε ο Δασολόγος Αυμπερόπουλος Παν. της Διεύθυνσης Δασών Αργολίδος, το οποίο αποτελεί αναπόσπαστο μέρος της παρούσης Απόφασης και έχει όρια:

ΒΟΡΕΙΑ: με ιδιωτική δασική έκταση εν μέρει χαρακτηρισμένη ως λατομική περιοχή.

ΝΟΤΙΑ: με ιδιωτική δασική έκταση κηρυχθείσα ως αναδασωτέα.

ΑΝΑΤΟΛΙΚΑ: με ιδιωτική δασική έκταση εν μέρει χαρακτηρισμένη ως λατομική περιοχή.

ΔΥΤΙΚΑ: με ιδιωτική δασική έκταση χαρακτηρισμένη ως λατομική περιοχή.

Σκοπός κηρύξεως της ανωτέρω εκτάσεως ως αναδασωτέας είναι η διατήρηση του δασικού χαρακτήρα αυτής, ο αποκλεισμός διάθεσης της για άλλη χρήση και η αποκατάσταση της καταστραφείσης από την επέμβαση δασικής βλαστήσεως με τεχνητή αναδάσωση.


Η δασική βλάστηση αποτελείτο πριν της επεμβάσεως, κυρίως από θαμνώδους μορφή ξυλώδης δασική βλάστηση των ειδών αγριελιάς, αρκεύθου, πρίνου και ασπάλαθου.

Από την εφαρμογή της απόφασης αυτής δεν προκαλείται δαπάνη σε βάρος του Κρατικού Προϋπολογισμού.

Η απόφαση αυτή να δημοσιευθεί στην Εφημερίδα της Κυβερνήσεως.

Τρίπολη, 2 Ιουνίου 2008

Ο Γενικός Γραμματέας Περιφέρειας
ΝΙΚΟΣ Κ. ΑΓΓΕΛΟΠΟΥΛΟΣ

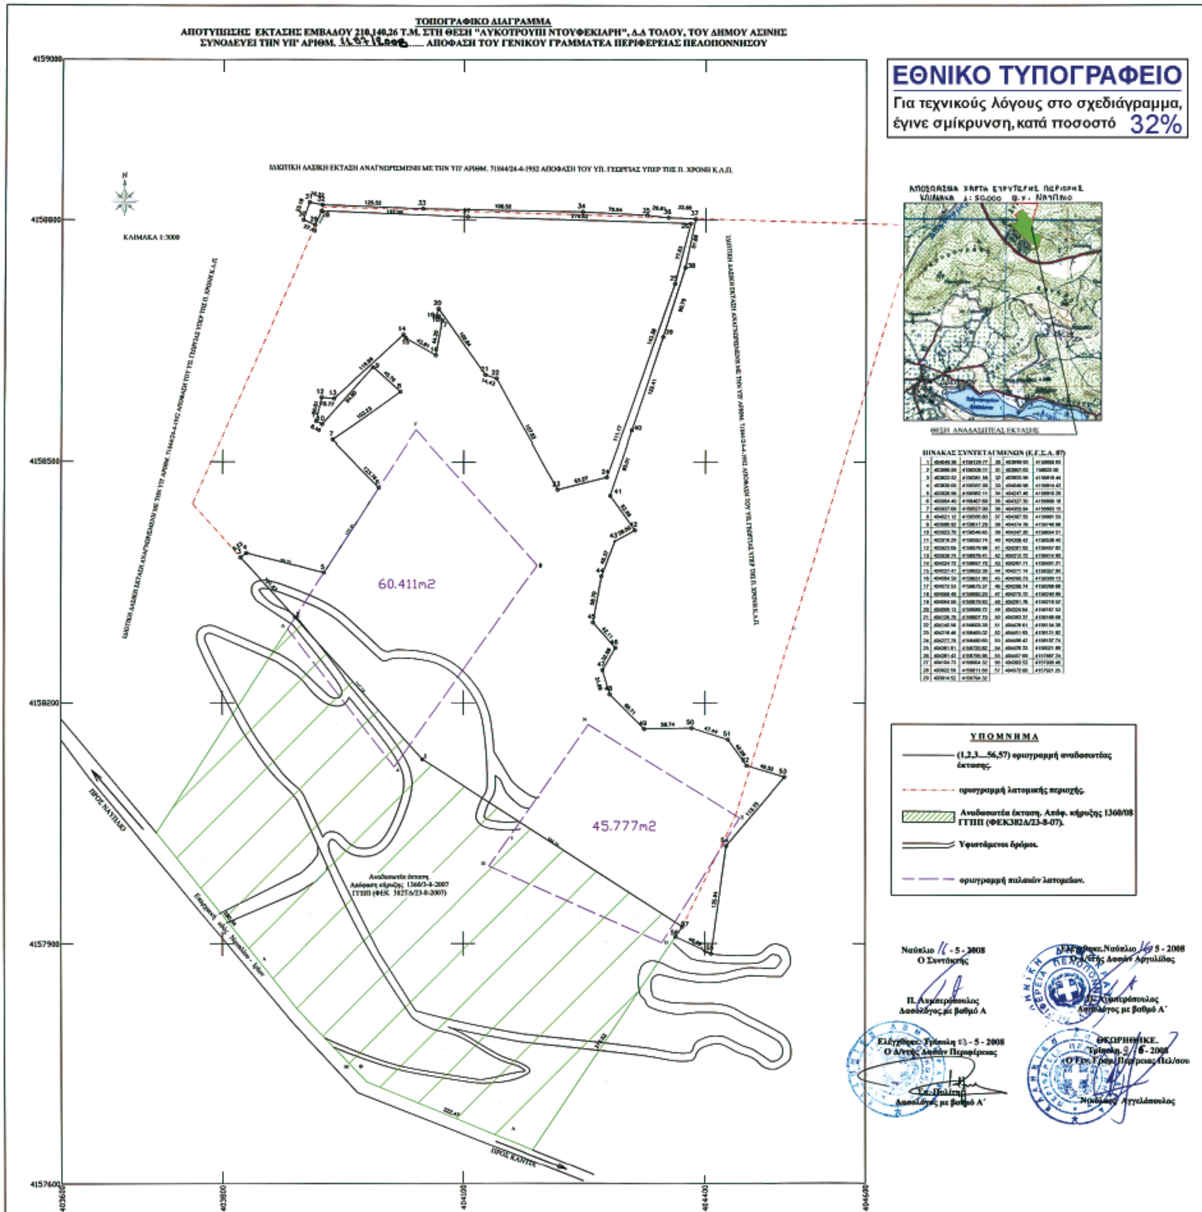
ΤΟΠΟΓΡΑΦΙΚΟ ΔΙΑΓΡΑΜΜΑ
ΑΠΟΤΥΠΩΣΗΣ ΕΚΤΑΣΗΣ ΕΜΒΑΔΟΥ 210.140,26 Τ.Μ. ΣΤΗ ΘΕΣΗ "ΛΥΚΟΤΡΟΥΠΙ ΝΤΟΥΦΕΚΙΑΡΗ", Δ.Δ ΤΟΛΟΥ, ΤΟΥ ΔΗΜΟΥ ΑΣΙΝΗΣ
ΣΥΝΟΔΕΥΕΙ ΤΗΝ ΥΠ' ΑΡΙΘΜ. ...... ΑΠΟΦΑΣΗ ΤΟΥ ΓΕΝΙΚΟΥ ΓΡΑΜΜΑΤΕΑ ΠΕΡΙΦΕΡΕΙΑΣ ΠΕΛΟΠΟΝΝΗΣΟΥ
ΕΘΝΙΚΟ ΤΥΠΟΓΡΑΦΕΙΟ
Για τεχνικούς λόγους στο σχεδιάγραμμα, έγινε σμίκρυνση, κατά ποσοστό 32%
ΚΛΙΜΑΚΑ 1:3000
60.411m2
45.777m2
ΠΡΟΣ ΝΑΥΠΛΙΟ
ΠΡΟΣ ΚΑΝΤΙΑ
ΘΕΣΗ ΑΝΑΔΑΣΩΤΕΑΣ ΕΚΤΑΣΗΣ
ΠΙΝΑΚΑΣ ΣΥΝΤΕΤΑΓΜΕΝΩΝ (Ε.Γ.Σ.Α. 87)
ΥΠΟΜΝΗΜΑ
(1,2,3....56,57) οριογραμμή αναδασωτέας έκτασης.
οριογραμμή λατομικής περιοχής.
Αναδασωτέα έκταση. Απόφ. κήρυξης 1360/08 ΓΓΠΠ (ΦΕΚ382Δ/23-8-07).
Υφιστάμενοι δρόμοι.
οριογραμμή παλαιών λατομείων.
Ναύπλιο 11 - 5 - 2008
Ο Συντάκτης
Π. Λαμπρόπουλος
Δασολόγος με βαθμό Α
Ελέγχθηκε. Ναύπλιο 16 - 5 - 2008
Ο Δ/ντής Δασών Αργολίδας
Π. Λαμπρόπουλος
Δασολόγος με βαθμό Α΄
Ελέγχθηκε. Τρίπολη 23 - 5 - 2008
Ο Δ/ντής Δασών Περιφέρειας
Στ. Πολίτης
Δασολόγος με βαθμό Α΄
ΘΕΩΡΗΘΗΚΕ.
Τρίπολη 9 - 6 - 2008
Ο Γεν. Γραμ. Περ/ρειας Πελ/σου
Νικόλαος Αγγελόπουλος

Αριθμ. 2516 (4)

Επικύρωση καθορισμού των οριογραμμών τριών ρεμάτων (Ρ1, Ρ2, Ρ3) στην εντός σχεδίου περιοχή της πόλης Άργους (νότιο τμήμα) του Νομού Αργολίδας.

Ο ΓΕΝΙΚΟΣ ΓΡΑΜΜΑΤΕΑΣ
ΠΕΡΙΦΕΡΕΙΑΣ ΠΕΛΟΠΟΝΝΗΣΟΥ

Έχοντας υπόψη:

1. Τις διατάξεις των άρθρων 5, 6 και 8 του ν. 3200/1955 (ΦΕΚ 116Α΄) «Περί Διοικητικής Αποκέντρωσης», όπως τροποποιήθηκαν μεταγενέστερα και ισχύουν.

2. Τις διατάξεις του ν. 2853/16.7.1922 όπως τροποποιήθηκαν αργότερα και ισχύουν «Περί υδραυλικών εν γένει έργων και αστυνομεύσεως των Δημοσίων Υδάτων», όπως αυτές τροποποιήθηκαν με τις αντίστοιχες του ν.δ. 10/29.12.1923 και κωδικοποιήθηκαν από τις διατάξεις του π.δ. 18/21.3.1924 (ΦΕΚ 61Α΄).

3. Τα οριζόμενα στην υπ' αριθμ. 3046/304/3.2.1989 απόφαση του Αναπληρωτή Υπουργού Περιβάλλοντος Χωροταξίας και Δημοσίων Έργων: «Κτιριοδομικός Κανονισμός» και ειδικότερα τις διατάξεις του άρθρου 6 αυτού σχετικά με τη δόμηση κοντά σε ρέματα, όπως ισχύει σήμερα.

4. Τις διατάξεις του ν. 3010/25.4.2002 (Α΄ 91) «Εναρμόνιση του ν. 1650/1986 με τις οδηγίες 97/11 ΕΕ και 96/61 ΕΕ» και ειδικότερα τις διατάξεις του άρθρου 5 αυτού: «Διαδικασία Οριοθέτησης και ρυθμίσεις θεμάτων για τα υδατορέματα».

5. Τις διατάξεις του ν. 2503/1997 (ΦΕΚ 107Α/30.5.1997): «Διοίκηση, Οργάνωση, Στελέχωση της Περιφέρειας, Ρυθμίσεις θεμάτων για την Τοπική Αυτοδιοίκηση και άλλες διατάξεις».

6. Τις οικίες διατάξεις του ν. 2508/1997 (ΦΕΚ 124Α/ 13.6.1997): «Βιώσιμη Οικιστική Ανάπτυξη των πόλεων και οικισμών της χώρας και άλλες διατάξεις».

7. Τις οικίες διατάξεις του ν. 2690/1999 (ΦΕΚ 45Α/1999): «Κύρωση Κώδικα Διοικητικής Διαδικασίας και άλλες διατάξεις».

8. Τα οριζόμενα στη με υπ' αριθμ. 19664/20.12.2001 απόφαση του Γενικού Γραμματέα Περιφέρειας Πελοποννήσου.

9. Τα οριζόμενα στη με υπ' αριθμ. 1592/14.2.2002 απόφαση του Γενικού Γραμματέα Περιφέρειας Πελοποννήσου.

10. Τα από 30.8.2007 τοπογραφικά και υψομετρικά διαγράμματα (αρ. σχεδίων 12, 13, 14 κλίμακας 1:250) καθορισμού των οριογραμμών τριών ρεμάτων (Ρ1, Ρ2, Ρ3) στην εντός σχεδίου περιοχή της πόλης Άργους (νότιο τμήμα) του Νομού Αργολίδας, όπως συντάχθηκαν από τον ανάδοχο μελετητή Αντώνιο Πυλιώτη, ελέγχθηκαν και θεωρήθηκαν στις 29.2.2008 από τη Δ/νση Τεχνικών Υπηρεσιών της Νομαρχιακής Αυτοδιοίκησης Αργολίδας.

11. Την με υπ' αριθμ. 0-2372/6.5.2008 Γνωμοδότηση-Εισήγηση της Δ/νσης Τεχνικών Υπηρεσιών της Νομαρχιακής Αυτοδιοίκησης Αργολίδας σχετικά με τον καθορισμό των οριογραμμών τριών ρεμάτων (Ρ1, Ρ2, Ρ3) στην εντός σχεδίου περιοχή της πόλης Άργους (νότιο τμήμα) του Νομού Αργολίδας, σύμφωνα με τα αμέσως πιο πάνω αναφερόμενα τοπογραφικά και υψομετρικά διαγράμματα, αποφασίζουμε:


Την επικύρωση των οριογραμμών τριών ρεμάτων (Ρ1, Ρ2, Ρ3) στην εντός σχεδίου περιοχή της πόλης Άργους (νότιο τμήμα) του Νομού Αργολίδας, όπως καθορίζονται με τα σημεία Δ1, Δ2, Δ3, Δ4,...,...,Δ10, Δ11, Α13, Α12, ..., Α2, ΑΙ για το ρέμα Ρ1, Δ1, Δ2, Δ3, Δ4,...,...,Δ17, Δ18, Α17, Α16, ..., Α2, Α1 για το ρέμα Ρ2 και ΔΙ, Δ2, Δ3, Δ4,...,...,Δ26, Δ27, Α24, Α23, ..., Α2, Α1 για το ρέμα Ρ3, στα από 30-8-2007 τοπογραφικά και υψομετρικά διαγράμματα (αρ. σχεδίων 12, 13, 14 κλίμακας 1:250) τα οποία συντάχθηκαν από τον ανάδοχο μελετητή Αντώνιο Πυλιώτη, ελέγχθηκαν και θεωρήθηκαν στις 29.2.2008 από τη Δ/νση Τεχνικών Υπηρεσιών της Νομαρχιακής Αυτοδιοίκησης Αργολίδας και αποτελούν αναπόσπαστο μέρος της παρούσας.

Η απόφαση αυτή μαζί με το συνημμένο Τοπογραφικό και Υψομετρικό Διάγραμμα καθορισμού των οριογραμμών να δημοσιευθούν στην Εφημερίδα της Κυβερνήσεως.

Τρίπολη, 14 Μαΐου 2008

Ο Γενικός Γραμματέας Περιφέρειας

ΝΙΚΟΣ Κ. ΑΓΓΕΛΟΠΟΥΛΟΣ

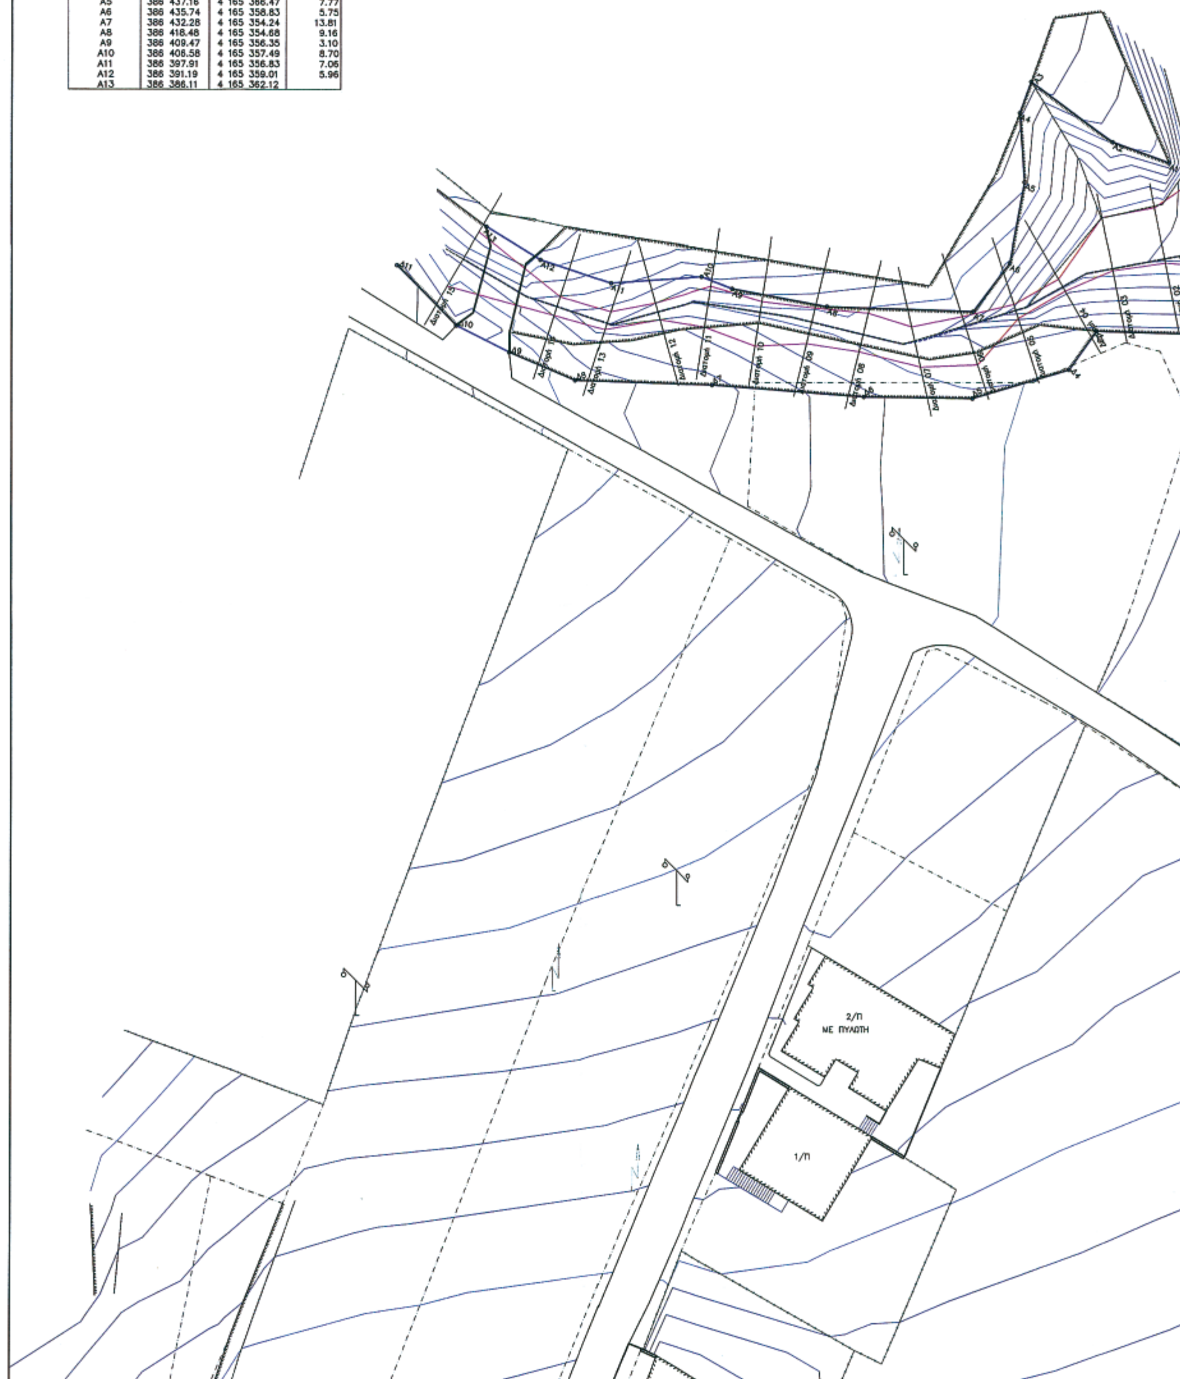

ΣΥΝΤΕΤΑΓΜΕΝΕΣ ΚΟΡΥΦΩΝ ΟΡΙΟΓΡΑΜΜΩΝ ΡΕΜΑΤΟΣ
ΕΞΑΡΤΗΜΕΝΕΣ ΣΕ ΠΡΟΒΟΛΗ ΕΓΣΑ
ΣΤΟ Φ.Χ. 1:50.000 ΑΡΓΟΣ

ΠΙΝΑΚΑΣ ΣΥΝΤΕΤΑΓΜΕΝΩΝ ΚΟΡΥΦΩΝ ΟΡΙΟΓΡΑΜΜΩΝ ΡΕΜΑΤΟΣ			
ΚΟΡΥΦΗ	X	Y	ΠΛΕΥΡΑ
A1	386 450.71	4 165 368.34	5.64
A2	386 445.42	4 165 370.31	9.50
A3	386 437.80	4 165 375.99	3.13
A4	386 436.73	4 165 373.04	6.59
A5	386 437.16	4 165 366.47	7.77
A6	386 435.74	4 165 358.83	5.75
A7	386 432.28	4 165 354.24	13.81
A8	386 418.48	4 165 354.68	9.16
A9	386 409.47	4 165 356.35	3.10
A10	386 406.58	4 165 357.49	8.70
A11	386 397.91	4 165 356.83	7.06
A12	386 391.19	4 165 359.01	5.96
A13	386 386.11	4 165 362.12	

ΕΘΝΙΚΟ ΤΥΠΟΓΡΑΦΕΙΟ
Για τεχνικούς λόγους στο σχεδιάγραμμα, έγινε σμίκρυνση, κατά ποσοστό 35%


ΣΥΝΤΕΤΑΓΜΕΝΕΣ ΚΟΡΥΦΩΝ ΟΡΙΟΓΡΑΜΜΩΝ ΡΕΜΑΤΟΣ
ΕΞΑΡΤΗΜΕΝΕΣ ΣΕ ΠΡΟΒΟΛΗ ΕΓΣΑ
ΣΤΟ Φ.Χ. 1:50.000 ΑΡΓΟΣ

ΠΙΝΑΚΑΣ ΣΥΝΤΕΤΑΓΜΕΝΩΝ ΚΟΡΥΦΩΝ ΟΡΙΟΓΡΑΜΜΩΝ ΡΕΜΑΤΟΣ

ΚΟΡΥΦΗ	X	Y	ΠΛΕΥΡΑ
Δ1	386 460.04	4 165 354.27	7.18
Δ2	386 453.17	4 165 352.18	9.23
Δ3	386 443.94	4 165 352.42	4.48
Δ4	386 441.37	4 165 348.75	9.55
Δ5	386 432.22	4 165 346.01	10.26
Δ6	386 421.96	4 165 346.14	14.42
Δ7	386 407.58	4 165 347.26	13.08
Δ8	386 394.50	4 165 347.62	6.78
Δ9	386 388.25	4 165 350.25	5.59
Δ10	386 383.26	4 165 352.75	8.04
Δ11	386 377.59	4 165 358.46	

ΥΠΟΜΝΗΜΑ

- Άξονας Ρέματος
- Γραμμή Πλημμύρας για Τ = 50 έτη
- Γραμμή Οριοθέτησης Ρέματος

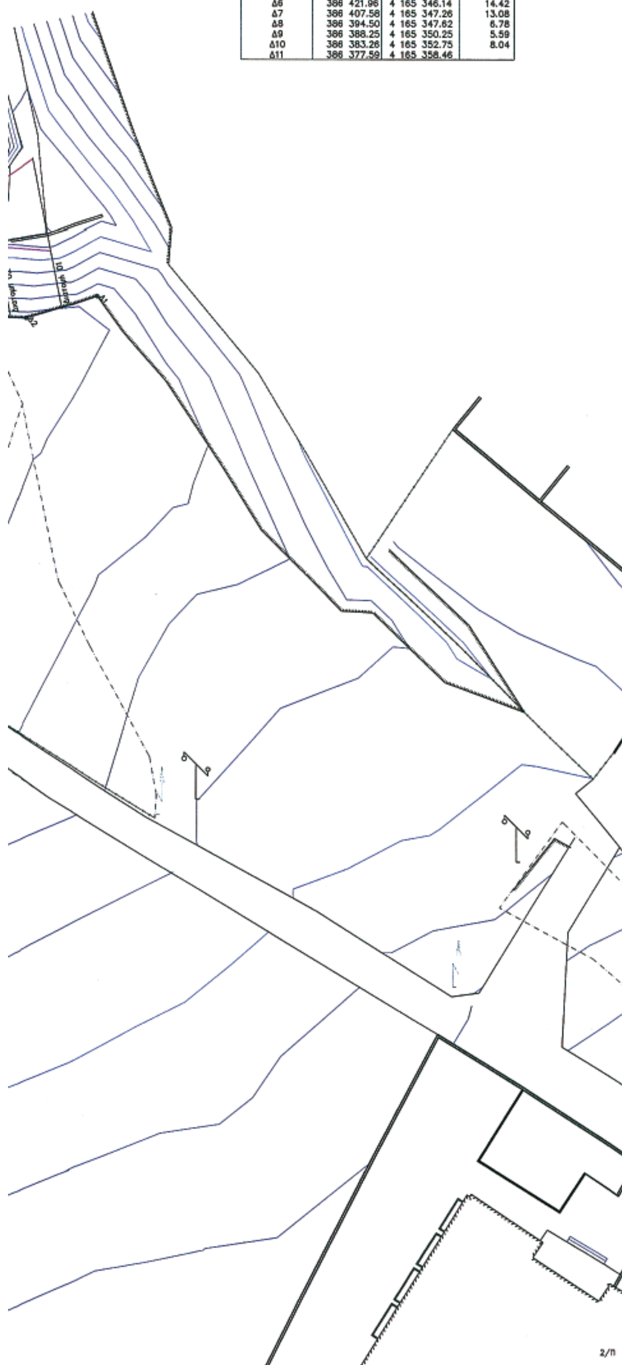

ΕΛΛΗΝΙΚΗ ΔΗΜΟΚΡΑΤΙΑ
ΠΕΡΙΦΕΡΕΙΑ ΠΕΛΟΠΟΝΝΗΣΟΥ
ΝΟΜΑΡΧΙΑ ΑΡΓΟΛΙΔΑΣ
ΔΗΜΟΣ ΑΡΓΟΥΣ

1 ☐ ΕΓΚΡΙΝΕΤΑΙ
2 ☐ ΕΓΚΡΙΝΕΤΑΙ ΟΠΩΣ ΣΗΜΕΙΩΝΕΤΑΙ
3 ☐ ΑΝΑΘΕΩΡΗΣΗ ΚΑΙ ΕΠΑΝΥΠΟΒΟΛΗ
4 ☐ ΔΕΝ ΑΠΑΙΤΕΙΤΑΙ ΕΛΕΓΧΟΣ

ΑΡΓΟΣ .../10/2007
Ο ΕΠΙΒΛΕΠΩΝ ΤΗΣ ΜΕΛΕΤΗΣ
ΕΥΑΓΓΕΛΟΣ ΤΣΑΚΑΝΙΚΑΣ

ΑΡΓΟΣ .../10/2007
ΕΘΕΩΡΗΘΗ
Η ΠΡΟΪΣΤΑΜΕΝΗ ΤΗΣ ΤΕΧΝΙΚΗΣ ΥΠΗΡΕΣΙΑΣ

ΕΚΔΟΣΗ	ΗΜΕΡΟΜΗΝΙΑ	Ο ΕΚΠΡΟΣΩΠΟΣ ΤΟΥ ΜΕΛΕΤΗΤΗ	ΠΕΡΙΓΡΑΦΗ
ΣΤ			
Ε			
Δ			
Γ			
Β			
Α	30/08/2007	Α. ΠΥΛΙΩΤΗΣ	Α' ΕΚΔΟΣΗ

Το παρόν συνοδεύει την αριθ. 2516/08 απόφαση Γεν. Γραμ. Περιφέρειας Πελοποννήσου
Ο Γ.Γ.Π.Π.
Νίκος Κ. Αργυρόπουλος

ΟΡΙΟΘΕΤΗΣΗ ΤΡΙΩΝ ΜΙΚΡΩΝ ΡΕΜΑΤΩΝ
ΣΤΗΝ ΠΕΡΙΟΧΗ ΝΟΤΙΟΥ ΑΡΓΟΥΣ

ΤΙΤΛΟΣ ΣΧΕΔΙΟΥ :
ΑΞΟΝΑΣ ΡΕΜΑΤΟΣ Ρ1
ΟΡΙΟΓΡΑΜΜΕΣ ΠΛΗΜΜΥΡΑΣ

Ν.Α. ΑΡΓΟΛΙΔΑΣ - Δ.Τ.Υ.
ΕΛΕΓΧΘΗΚΕ
Ναύπλιο 29/2/08
Α. ΦΟΥΡΗ
ΤΟΠ. ΜΗΧ. ΜΕ Α' Β

ΘΕΩΡΗΘΗΚΕ
Ναύπλιο 29/2/08
Ο Πρ/νος Δ.Τ.Υ.
ΓΕΩΡΓΙΟΣ ΜΟΥΤΑΦΙΔΗΣ

ΚΛΙΜΑΚΑ : 1: 250


ΑΡΙΘΜΟΣ ΣΧΕΔΙΟΥ : 12

ΑΝΑΔΟΧΟΣ ΜΕΛΕΤΗΣ :
ΑΝΤΩΝΙΟΣ ΠΥΛΙΩΤΗΣ
ΜΕΛΕΤΕΣ - ΔΙΟΙΚΗΣΗ ΕΡΓΩΝ
ΔΙΑΧΕΙΡΙΣΗ ΠΡΟΓΡΑΜΜΑΤΩΝ
ΕΙΡΗΝΗΣ 63-65, ΤΚ 153 41 ΑΓ. ΠΑΡΑΣΚΕΥΗ

ΟΜΑΔΑ ΜΕΛΕΤΗΣ :

ΠΕΡΙΓΡΑΦΗ / ΣΤΟΙΧΕΙΑ	ΟΝΟΜΑ	ΥΠΟΓΡΑΦΗ
ΣΧΕΔΙΑΣΗ :	Α. ΠΥΛΙΩΤΗΣ	
ΣΥΝΤΑΞΗ :	Χ. ΠΥΛΙΩΤΗΣ	
ΕΛΕΓΧΟΣ :	Α. ΠΥΛΙΩΤΗΣ	

ΕΘΝΙΚΟ ΤΥΠΟΓΡΑΦΕΙΟ
Για τεχνικούς λόγους στο σχεδιάγραμμα, έγινε σμίκρυνση, κατά ποσοστό 40%

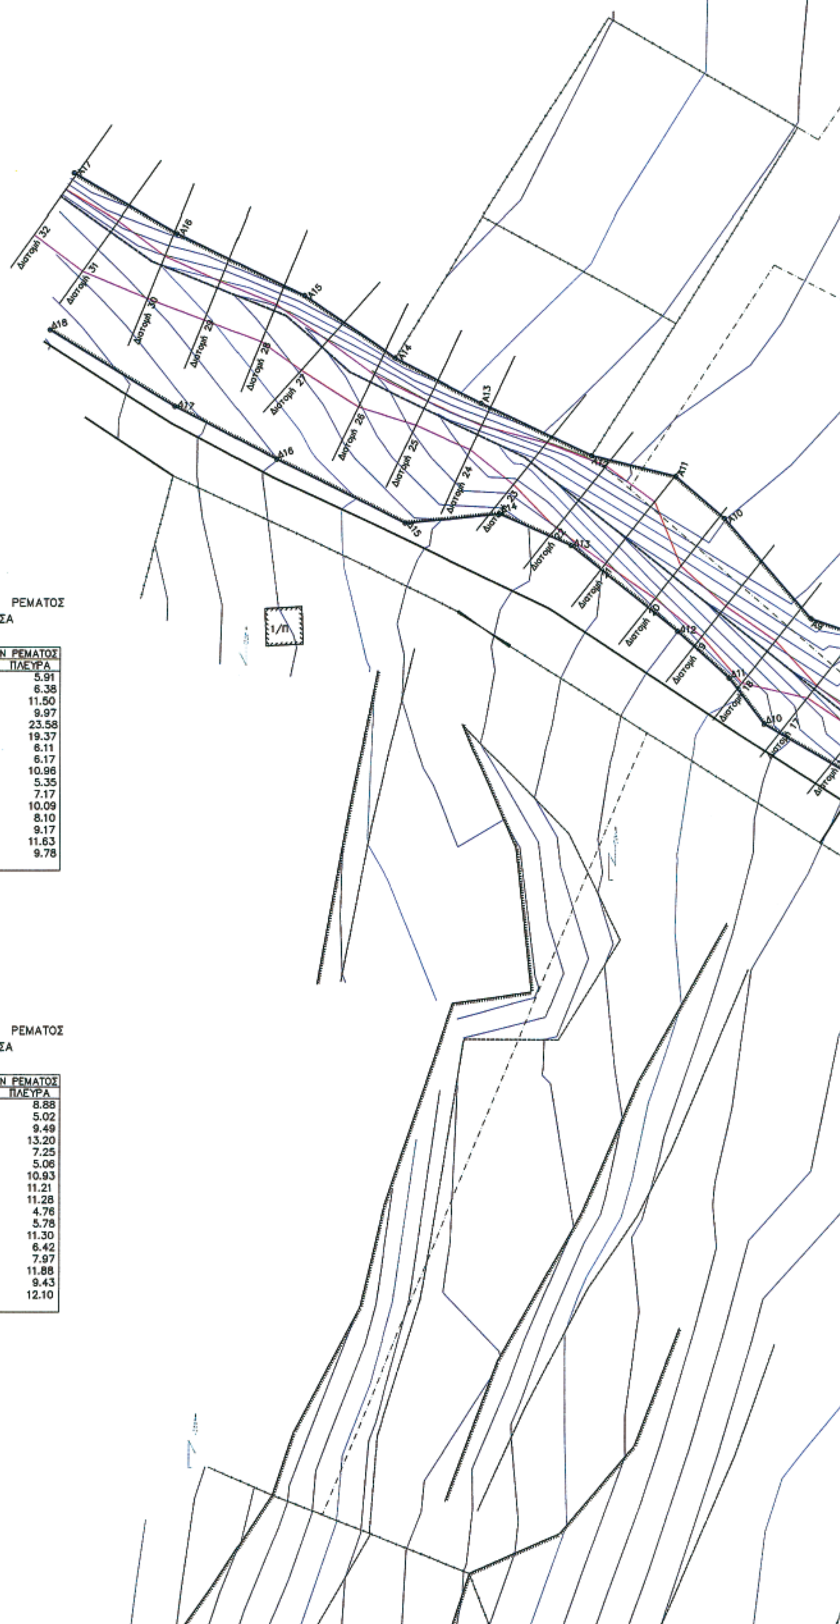



ΣΥΝΤΕΤΑΓΜΕΝΕΣ ΚΟΡΥΦΩΝ ΟΡΙΟΓΡΑΜΜΩΝ ΡΕΜΑΤΟΣ
ΕΞΑΡΤΗΜΕΝΕΣ ΣΕ ΠΡΟΒΟΛΗ ΕΓΣΑ
ΣΤΟ Φ.Χ. 1:50.000 ΑΡΓΟΣ

ΠΙΝΑΚΑΣ ΣΥΝΤΕΤΑΓΜΕΝΩΝ ΚΟΡΥΦΩΝ ΟΡΙΟΓΡΑΜΜΩΝ ΡΕΜΑΤΟΣ			
ΚΟΡΥΦΗ	X	Y	ΠΛΕΥΡΑ
A1	386 328.44	4 165 027.90	5.91
A2	386 323.45	4 165 031.06	6.38
A3	386 318.10	4 165 034.53	11.50
A4	386 308.75	4 165 041.22	9.97
A5	386 300.05	4 165 046.10	23.58
A6	386 280.54	4 165 059.34	19.37
A7	386 264.45	4 165 070.12	6.11
A8	386 267.45	4 165 075.43	6.17
A9	386 261.61	4 165 077.41	10.96
A10	386 254.40	4 165 085.68	5.35
A11	386 250.32	4 165 089.14	7.17
A12	386 243.35	4 165 090.82	10.09
A13	386 234.21	4 165 095.11	8.10
A14	386 227.02	4 165 098.83	9.17
A15	386 219.45	4 165 104.00	11.63
A16	386 209.00	4 165 109.12	9.78
A17	386 200.56	4 165 114.06	

ΣΥΝΤΕΤΑΓΜΕΝΕΣ ΚΟΡΥΦΩΝ ΟΡΙΟΓΡΑΜΜΩΝ ΡΕΜΑΤΟΣ
ΕΞΑΡΤΗΜΕΝΕΣ ΣΕ ΠΡΟΒΟΛΗ ΕΓΣΑ
ΣΤΟ Φ.Χ. 1:50.000 ΑΡΓΟΣ

ΠΙΝΑΚΑΣ ΣΥΝΤΕΤΑΓΜΕΝΩΝ ΚΟΡΥΦΩΝ ΟΡΙΟΓΡΑΜΜΩΝ ΡΕΜΑΤΟΣ			
ΚΟΡΥΦΗ	X	Y	ΠΛΕΥΡΑ
Δ1	386 327.35	4 165 025.86	8.88
Δ2	386 319.47	4 165 029.93	5.02
Δ3	386 314.62	4 165 031.26	9.49
Δ4	386 307.05	4 165 036.97	13.20
Δ5	386 295.32	4 165 043.01	7.25
Δ6	386 289.21	4 165 046.93	5.06
Δ7	386 285.87	4 165 050.72	10.93
Δ8	386 276.59	4 165 056.50	11.21
Δ9	386 267.42	4 165 062.96	11.28
Δ10	386 257.72	4 165 068.71	4.76
Δ11	386 254.82	4 165 072.48	5.78
Δ12	386 250.50	4 165 076.33	11.30
Δ13	386 241.67	4 165 083.38	6.42
Δ14	386 235.79	4 165 085.95	7.97
Δ15	386 227.86	4 165 085.18	11.88
Δ16	386 217.20	4 165 090.43	9.43
Δ17	386 208.84	4 165 094.79	12.10
Δ18	386 198.52	4 165 101.11	

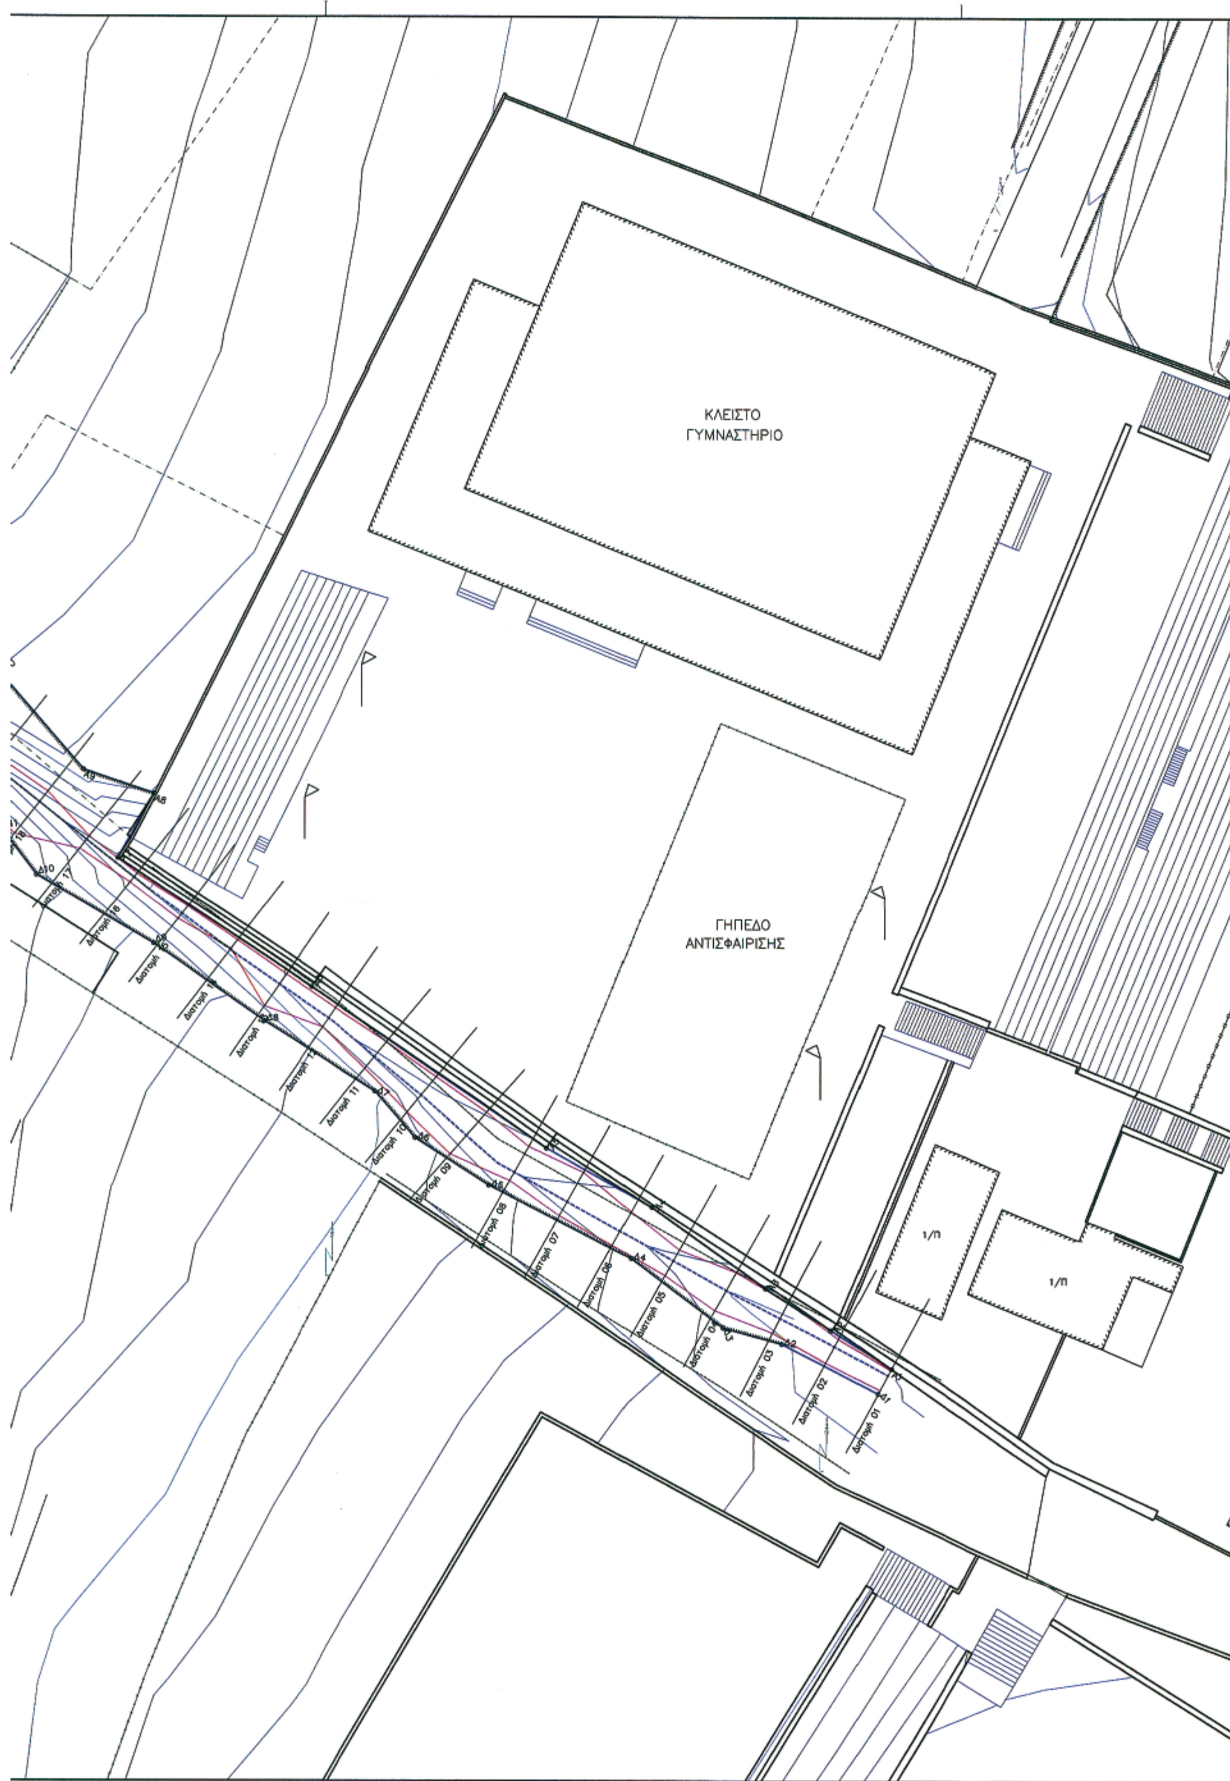
ΚΛΕΙΣΤΟ
ΓΥΜΝΑΣΤΗΡΙΟ
ΓΗΠΕΔΟ
ΑΝΤΙΣΦΑΙΡΙΣΗΣ
1/Π
1/Π

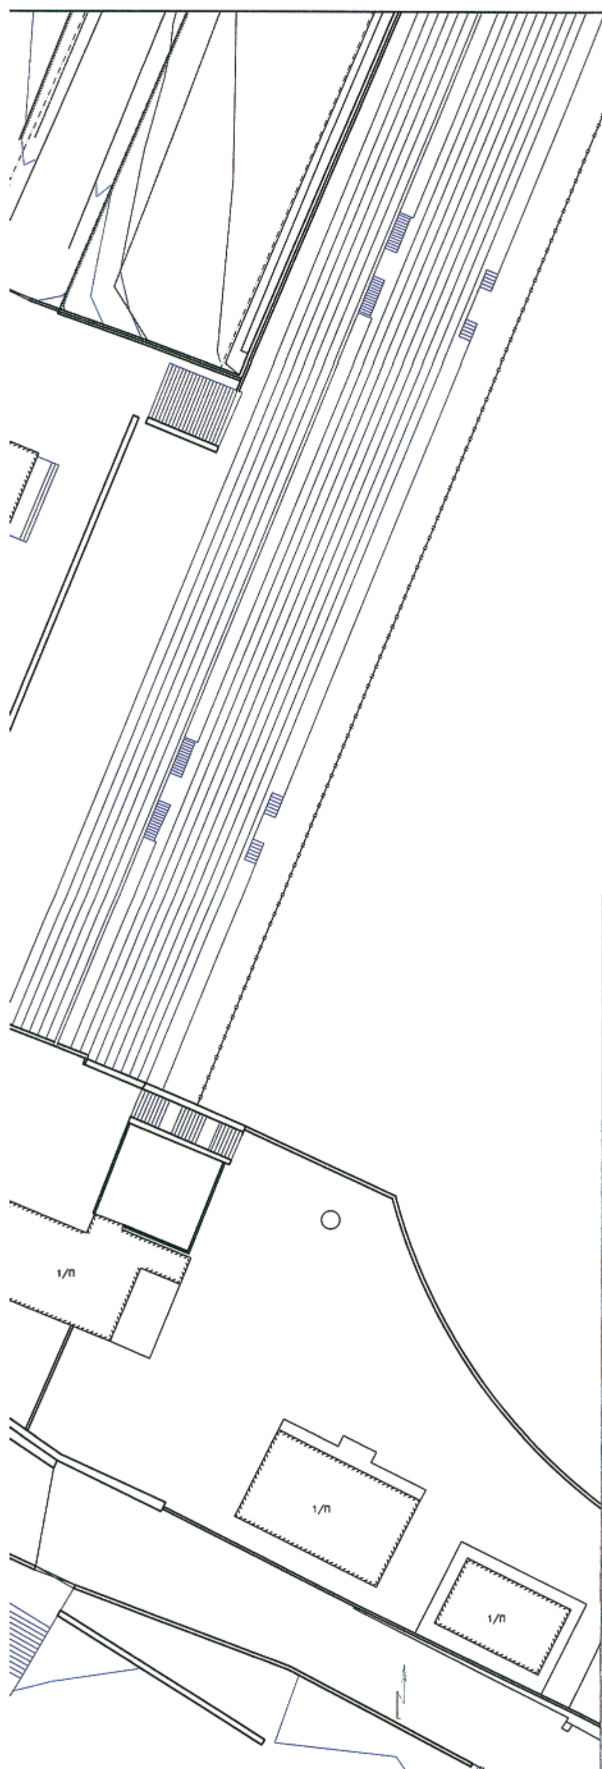

ΥΠΟΜΝΗΜΑ

Αξονας Ρέματος

Γραμμή Πλημμύρας για Τ = 50 έτη

Γραμμή Οριοθέτησης Ρέματος

ΕΛΛΗΝΙΚΗ ΔΗΜΟΚΡΑΤΙΑ
ΠΕΡΙΦΕΡΕΙΑ ΠΕΛΟΠΟΝΝΗΣΟΥ
ΝΟΜΑΡΧΙΑ ΑΡΓΟΛΙΔΑΣ
ΔΗΜΟΣ ΑΡΓΟΥΣ

1 ☐ ΕΓΚΡΙΝΕΤΑΙ

2 ☐ ΕΓΚΡΙΝΕΤΑΙ ΟΠΩΣ ΣΗΜΕΙΩΝΕΤΑΙ

3 ☐ ΑΝΑΘΕΩΡΗΣΗ ΚΑΙ ΕΠΑΝΥΠΟΒΟΛΗ

4 ☐ ΔΕΝ ΑΠΑΙΤΕΙΤΑΙ ΕΛΕΓΧΟΣ

ΑΡΓΟΣ .../10/2007
Ο ΕΠΙΒΛΕΠΩΝ ΤΗΣ ΜΕΛΕΤΗΣ
ΕΥΑΓΓΕΛΟΣ ΤΣΑΚΛΑΝΟΣ

ΑΡΓΟΣ .../10/2007
ΘΕΩΡΗΘΗΚΕ
Η ΠΡΟΪΣΤΑΜΕΝΗ ΤΗΣ ΤΕΧΝΙΚΗΣ ΥΠΗΡΕΣΙΑΣ
ΠΑΝΑΓΙΩΤΑ ΜΑΥΡΟΓΙΑΝΝΗ

ΣΤ			
Ε			
Δ			
Γ			
Β			
Α	30/08/2007	Α. ΠΥΛΙΩΤΗΣ	Α' ΕΚΔΟΣΗ
ΕΚΔΟΣΗ	ΗΜΕΡΟΜΗΝΙΑ	Ο ΕΚΠΡΟΣΩΠΟΣ ΤΟΥ ΜΕΛΕΤΗΤΗ	ΠΕΡΙΓΡΑΦΗ

Το παρόν συνοδεύει την αριθ. 2514/08 απόφαση Γ.Γ. Περιφέρειας Πελοποννήσου
Ο Γ.Γ.Π.Π.
Νίκος Κ. Αγγελόπουλος

ΟΡΙΟΘΕΤΗΣΗ ΤΡΙΩΝ ΜΙΚΡΩΝ ΡΕΜΑΤΩΝ

ΣΤΗΝ ΠΕΡΙΟΧΗ ΝΟΤΙΟΥ ΑΡΓΟΥΣ

ΤΙΤΛΟΣ ΣΧΕΔΙΟΥ:

ΑΞΟΝΑΣ ΡΕΜΑΤΟΣ Ρ2

ΟΡΙΟΓΡΑΜΜΕΣ ΠΛΗΜΜΥΡΑΣ

Ν.Α. ΑΡΓΟΛΙΔΑΣ Δ.Τ.Υ.
ΕΛΕΓΧΘΗΚΕ
Ναύπλιο, 29/2/08
Κ. ΦΟΥΦΡΗ
ΤΟΠ. ΜΗΧ. ΜΕ Α' Β

ΘΕΩΡΗΘΗΚΕ
Ναύπλιο 29/2/08
Ο ΠΡ/ΝΟΣ Δ.Τ.Υ.
ΓΕΩΡΓΙΟΣ ΜΟΥΤΑΦΙΔΗΣ
ΤΟΠ/ΦΟΣ ΜΗΧ/ΚΟΣ ΜΕ Α' β.

ΚΛΙΜΑΚΑ: 1: 250

ΑΡΙΘΜΟΣ ΣΧΕΔΙΟΥ: 13

ΑΝΑΔΟΧΟΣ ΜΕΛΕΤΗΣ:

ΑΝΤΩΝΙΟΣ ΠΥΛΙΩΤΗΣ
ΜΕΛΕΤΕΣ - ΔΙΟΙΚΗΣΗ ΕΡΓΩΝ
ΔΙΑΧΕΙΡΙΣΗ ΠΡΟΓΡΑΜΜΑΤΩΝ
ΕΙΡΗΝΗΣ 63-65, ΤΚ 153 41 ΑΓ. ΠΑΡΑΣΚΕΥΗ
Τηλ. 210 60.84.570, Fax 210 60.84.571, Κιν. 697 27.13.706, email: apy&@otenet.gr

ΟΜΑΔΑ ΜΕΛΕΤΗΣ:

ΠΕΡΙΓΡΑΦΗ / ΣΤΟΙΧΕΙΑ	ΟΝΟΜΑ	ΥΠΟΓΡΑΦΗ
ΣΧΕΔΙΑΣΗ:	Α. ΠΥΛΙΩΤΗΣ	Α. Πυλιώτης
ΣΥΝΤΑΞΗ:	Χ. ΠΥΛΙΩΤΗΣ	Πυλ.
ΕΛΕΓΧΟΣ:	Α. ΠΥΛΙΩΤΗΣ	Α. Πυλιώτης



ΕΘΝΙΚΟ ΤΥΠΟΓΡΑΦΕΙΟ
Για τεχνικούς λόγους στο σχεδιάγραμμα, έγινε σμίκρυνση, κατά ποσοστό 40%



ΕΥΓΗΡΙΑΣ

ΥΠΟΜΝΗΜΑ

- - - - - Αξονας Ρέματος

——— Γραμμή Πλημμύρας για Τ = 50 έτη

——— Γραμμή Οριοθέτησης Ρέματος

ΕΛΛΗΝΙΚΗ ΔΗΜΟΚΡΑΤΙΑ
ΠΕΡΙΦΕΡΕΙΑ ΠΕΛΟΠΟΝΝΗΣΟΥ
ΝΟΜΑΡΧΙΑ ΑΡΓΟΛΙΔΑΣ
ΔΗΜΟΣ ΑΡΓΟΥΣ

1 ☐ ΕΓΚΡΙΝΕΤΑΙ			ΑΡΓΟΣ ..../10/2007 Ο ΕΠΙΒΛΕΠΩΝ ΤΗΣ ΜΕΛΕΤΗΣ ΕΥΑΓΓΕΛΟΣ ΤΣΑΚΛΑΝΟΣ ΑΓΡΟΝΟΜΟΣ & ΤΟΠΟΓΡΑΦΟΣ ΜΗΧΑΝΙΚΟΣ
2 ☐ ΕΓΚΡΙΝΕΤΑΙ ΟΠΩΣ ΣΗΜΕΙΩΝΕΤΑΙ			
3 ☐ ΑΝΑΘΕΩΡΗΣΗ ΚΑΙ ΕΠΑΝΥΠΟΒΟΛΗ			ΑΡΓΟΣ ..../10/2007 ΕΘΕΩΡΗΘΗ Η ΠΡΟΪΣΤΑΜΕΝΗ ΤΗΣ ΤΕΧΝΙΚΗΣ ΥΠΗΡΕΣΙΑΣ ΠΑΝΑΓΙΩΤΑ ΜΗΤΡΟΓΙΑΝΝΗ ΑΡΧΙΤΕΚΤΩΝ ΜΗΧΑΝΙΚΟΣ
4 ☐ ΔΕΝ ΑΠΑΙΤΕΙΤΑΙ ΕΛΕΓΧΟΣ			
ΣΤ			
Ε			
Δ			
Γ			
Β			
Α	30/08/2007	Α. ΠΥΛΙΩΤΗΣ	Α' ΕΚΔΟΣΗ
ΕΚΔΟΣΗ	ΗΜΕΡΟΜΗΝΙΑ	Ο ΕΚΠΡΟΣΩΠΟΣ ΤΟΥ ΜΕΛΕΤΗΤΗ	ΠΕΡΙΓΡΑΦΗ

Το παρόν συνοδεύει την αριθ. 9526/08 απόφαση Γεν. ... Περιφέρειας Πελοποννήσου

ΟΡΙΟΘΕΤΗΣΗ ΤΡΙΩΝ ΜΙΚΡΩΝ ΡΕΜΑΤΩΝ

ΣΤΗΝ ΠΕΡΙΟΧΗ ΝΟΤΙΟΥ ΑΡΓΟΥΣ

Ο Γ.Γ.Π.Π. Νίκος Κ. Αγγελόπουλος

ΤΙΤΛΟΣ ΣΧΕΔΙΟΥ :

Ν. Α. ΑΡΓΟΛΙΔΑΣ - Δ.Τ.Υ. Ελέγχθηκε Ναύπλιο 29/2/08 Κ. ΦΟΥΦΗ ΤΟΠ. ΜΗΧ. ΜΕ Α' β

ΑΞΟΝΑΣ ΡΕΜΑΤΟΣ Ρ3

ΟΡΙΟΓΡΑΜΜΕΣ ΠΛΗΜΜΥΡΑΣ

Θεωρήθηκε Ναύπλιο, 29/2/08 Ο Πρ/νος Δ.Τ.Υ. ΓΕΩΡΓΙΟΣ ΜΟΥΤΑΦΙΔΗΣ ΤΟΠ/ΦΟΣ ΜΗΧ/ΚΟΣ ΜΕ Α' β.

ΚΛΙΜΑΚΑ : 1: 250

ΑΡΙΘΜΟΣ ΣΧΕΔΙΟΥ : 14

ΑΝΑΔΟΧΟΣ ΜΕΛΕΤΗΣ :

ΑΝΤΩΝΙΟΣ ΠΥΛΙΩΤΗΣ
ΜΕΛΕΤΕΣ - ΔΙΟΙΚΗΣΗ ΕΡΓΩΝ
ΔΙΑΧΕΙΡΙΣΗ ΠΡΟΓΡΑΜΜΑΤΩΝ
ΕΙΡΗΝΗΣ 63-65, ΤΚ 153 41 ΑΓ. ΠΑΡΑΣΚΕΥΗ
Τηλ. 210 60.84.570, Fax 210 60.84.571, Κιν. 697 27.13.706, email: apyli@otenet.gr

ΟΜΑΔΑ ΜΕΛΕΤΗΣ :

ΠΕΡΙΓΡΑΦΗ / ΣΤΟΙΧΕΙΑ	ΟΝΟΜΑ	ΥΠΟΓΡΑΦΗ
ΣΧΕΔΙΑΣΗ :	Α. ΠΥΛΙΩΤΗΣ	Α. Πυλιώτης
ΣΥΝΤΑΞΗ :	Χ. ΠΥΛΙΩΤΗΣ	Π...
ΕΛΕΓΧΟΣ :	Α. ΠΥΛΙΩΤΗΣ	Α. Πυλιώτης

ΕΘΝΙΚΟ ΤΥΠΟΓΡΑΦΕΙΟ

ΕΦΗΜΕΡΙΣ ΤΗΣ ΚΥΒΕΡΝΗΣΕΩΣ

ΠΕΡΙΦΕΡΕΙΑΚΑ ΓΡΑΦΕΙΑ ΠΩΛΗΣΗΣ Φ.Ε.Κ.

ΘΕΣΣΑΛΟΝΙΚΗ - Βασ. Όλγας 227 **23104 23956**
ΠΕΙΡΑΙΑΣ - Ευριπίδου 63 **210 4135228**
ΠΑΤΡΑ - Κορίνθου 327 **2610 638109**
ΙΩΑΝΝΙΝΑ - Διοικητήριο **26510 87215**
ΚΟΜΟΤΗΝΗ - Δημοκρατίας 1 **25310 22858**
ΛΑΡΙΣΑ - Διοικητήριο **2410 597449**
ΚΕΡΚΥΡΑ - Σαμαρά 13 **26610 89122**
ΗΡΑΚΛΕΙΟ - Πεδιάδος 2 **2810 300781**
ΜΥΤΙΛΗΝΗ - Πλ. Κωνσταντινουπόλεως 1 **22510 46654**

ΤΙΜΗ ΠΩΛΗΣΗΣ ΦΥΛΛΩΝ ΤΗΣ ΕΦΗΜΕΡΙΔΟΣ ΤΗΣ ΚΥΒΕΡΝΗΣΕΩΣ

Σε έντυπη μορφή

- Για τα Φ.Ε.Κ. από 1 μέχρι 16 σελίδες σε 1 €, προσαυξανόμενη κατά 0,20 € για κάθε επιπλέον οκτασέλιδο ή μέρος αυτού.
- Για τα φωτοαντίγραφα Φ.Ε.Κ. σε 0,15 € ανά σελίδα.

Σε μορφή DVD/CD

Τεύχος	Ετήσια έκδοση	Τριμηνιαία έκδοση	Μηνιαία έκδοση
Α΄	150 €	40 €	15 €
Β΄	300 €	80 €	30 €
Γ΄	50 €	-	-
Υ.Ο.Δ.Δ.	50 €	-	-
Δ΄	110 €	30 €	-

Τεύχος	Ετήσια έκδοση	Τριμηνιαία έκδοση	Μηνιαία έκδοση
Α.Α.Π.	110 €	30 €	-
Ε.Β.Ι.	100 €	-	-
Α.Ε.Δ.	5 €	-	-
Δ.Δ.Σ.	200 €	-	20 €
Α.Ε. - Ε.Π.Ε. και Γ.Ε.ΜΗ.	-	-	100 €

- Η τιμή πώλησης μεμονωμένων Φ.Ε.Κ. σε μορφή cd-rom από εκείνα που διατίθενται σε ψηφιακή μορφή και μέχρι 100 σελίδες, σε 5 € προσαυξανόμενη κατά 1 € ανά 50 σελίδες.
- Η τιμή πώλησης σε μορφή cd-rom/dvd, δημοσιευμάτων μιας εταιρείας στο τεύχος Α.Ε.-Ε.Π.Ε. και Γ.Ε.ΜΗ. σε 5 € ανά έτος.

ΠΑΡΑΓΓΕΛΙΑ ΚΑΙ ΑΠΟΣΤΟΛΗ Φ.Ε.Κ.: Τηλεφωνικά: 210 4071010 - fax: 210 4071010 - internet: http://www.et.gr

ΕΤΗΣΙΕΣ ΣΥΝΔΡΟΜΕΣ Φ.Ε.Κ.

Τεύχος	Έντυπη μορφή	Ψηφιακή Μορφή
Α΄	225 €	190 €
Β΄	320 €	225 €
Γ΄	65 €	Δωρεάν
Υ.Ο.Δ.Δ.	65 €	Δωρεάν
Δ΄	160 €	80 €
Α.Α.Π.	160 €	80 €
Ε.Β.Ι.	65 €	33 €

Τεύχος	Έντυπη μορφή	Ψηφιακή Μορφή
Α.Ε.Δ.	10 €	Δωρεάν
Α.Ε. - Ε.Π.Ε. και Γ.Ε.ΜΗ.	2.250 €	645 €
Δ.Δ.Σ.	225 €	95 €
Α.Σ.Ε.Π.	70€	Δωρεάν
Ο.Π.Κ.	-	Δωρεάν
Α΄+ Β΄+ Δ΄ + Α.Α.Π.	-	450 €

- Το τεύχος Α.Σ.Ε.Π. (έντυπη μορφή) θα αποστέλλεται σε συνδρομητές ταχυδρομικά, με την επιβάρυνση των 70 €, ποσό το οποίο αφορά τα ταχυδρομικά έξοδα.
- Για την παροχή πρόσβασης μέσω διαδικτύου σε Φ.Ε.Κ. προηγούμενων ετών και συγκεκριμένα στα τεύχη: **α)** Α, Β, Δ, Α.Α.Π., Ε.Β.Ι. και Δ.Δ.Σ., η τιμή προσαυξάνεται, πέραν του ποσού της ετήσιας συνδρομής του 2007, κατά 40 € ανά έτος και ανά τεύχος και **β)** για το τεύχος Α.Ε.-Ε.Π.Ε. & Γ.Ε.ΜΗ., κατά 60 € ανά έτος παλαιότητας.

* Η καταβολή γίνεται σε όλες τις Δημόσιες Οικονομικές Υπηρεσίες (Δ.Ο.Υ.). Το πρωτότυπο διπλότυπο (έγγραφο αριθμ. πρωτ. 9067/28.2.2005 2η Υπηρεσία Επιτρόπου Ελεγκτικού Συνεδρίου) με φροντίδα των ενδιαφερομένων, πρέπει να αποστέλλεται ή να κατατίθεται στο Εθνικό Τυπογραφείο (Καποδιστρίου 34, Τ.Κ. 104 32 Αθήνα).
* Σημειώνεται ότι φωτοαντίγραφα διπλοτύπων, ταχυδρομικές Επιταγές για την εξόφληση της συνδρομής, δεν γίνονται δεκτά και θα επιστρέφονται.
* Οι οργανισμοί τοπικής αυτοδιοίκησης, τα νομικά πρόσωπα δημοσίου δικαίου, τα μέλη της Ένωσης Ιδιοκτητών Ημερησίου Τύπου Αθηνών και Επαρχίας, οι τηλεοπτικοί και ραδιοφωνικοί σταθμοί, η Ε.Σ.Η.Ε.Α., τα τριτοβάθμια συνδικαλιστικά Όργανα και οι τριτοβάθμιες επαγγελματικές ενώσεις δικαιούνται έκπτωσης πενήντα τοις εκατό (50%) επί της ετήσιας συνδρομής (τρέχον έτος + παλαιότητα).
* Το ποσό υπέρ Τ.Α.Π.Ε.Τ. [5% επί του ποσού συνδρομής (τρέχον έτος + παλαιότητα)], καταβάλλεται ολόκληρο (Κ.Α.Ε. 3512) και υπολογίζεται πριν την έκπτωση.
* Στην Ταχυδρομική συνδρομή του τεύχους Α.Σ.Ε.Π. δεν γίνεται έκπτωση.

Πληροφορίες για δημοσιεύματα που καταχωρούνται στα Φ.Ε.Κ. στο τηλ.: 210 5279000.
Φωτοαντίγραφα παλαιών Φ.Ε.Κ.: Μάρνη 8 τηλ.: 210 8220885, 210 8222924, 210 5279050.
Οι πολίτες έχουν τη δυνατότητα ελεύθερης ανάγνωσης των δημοσιευμάτων που καταχωρούνται σε όλα τα τεύχη της Εφημερίδας της Κυβερνήσεως πλην εκείνων που καταχωρούνται στο τεύχος Α.Ε.-Ε.Π.Ε και Γ.Ε.ΜΗ., από την ιστοσελίδα του Εθνικού Τυπογραφείου (www.et.gr).

Οι υπηρεσίες εξυπηρέτησης πολιτών λειτουργούν καθημερινά από 08:00 μέχρι 13:00



ΑΠΟ ΤΟ ΕΘΝΙΚΟ ΤΥΠΟΓΡΑΦΕΙΟ
ΚΑΠΟΔΙΣΤΡΙΟΥ 34 * ΑΘΗΝΑ 104 32 * ΤΗΛ. 210 52 79 000 * FAX 210 52 21 004
ΗΛΕΚΤΡΟΝΙΚΗ ΔΙΕΥΘΥΝΣΗ: http://www.et.gr – e-mail: webmaster.et@et.gr